



Nr pom.	nazwa pomieszczenia	powierzchnia użytkowa (Pu) [m ²]
0/1	POMIESZCZENIE NR 1	142,61
0/2	POMIESZCZENIE NR 2	24,23
0/3	POMIESZCZENIE NR 3	8,63
0/4	POMIESZCZENIE NR 4	5,41
0/5	POMIESZCZENIE NR 5	2,84
0/6	POMIESZCZENIE NR 6	1,93
Razem Pu -		185,65m ²

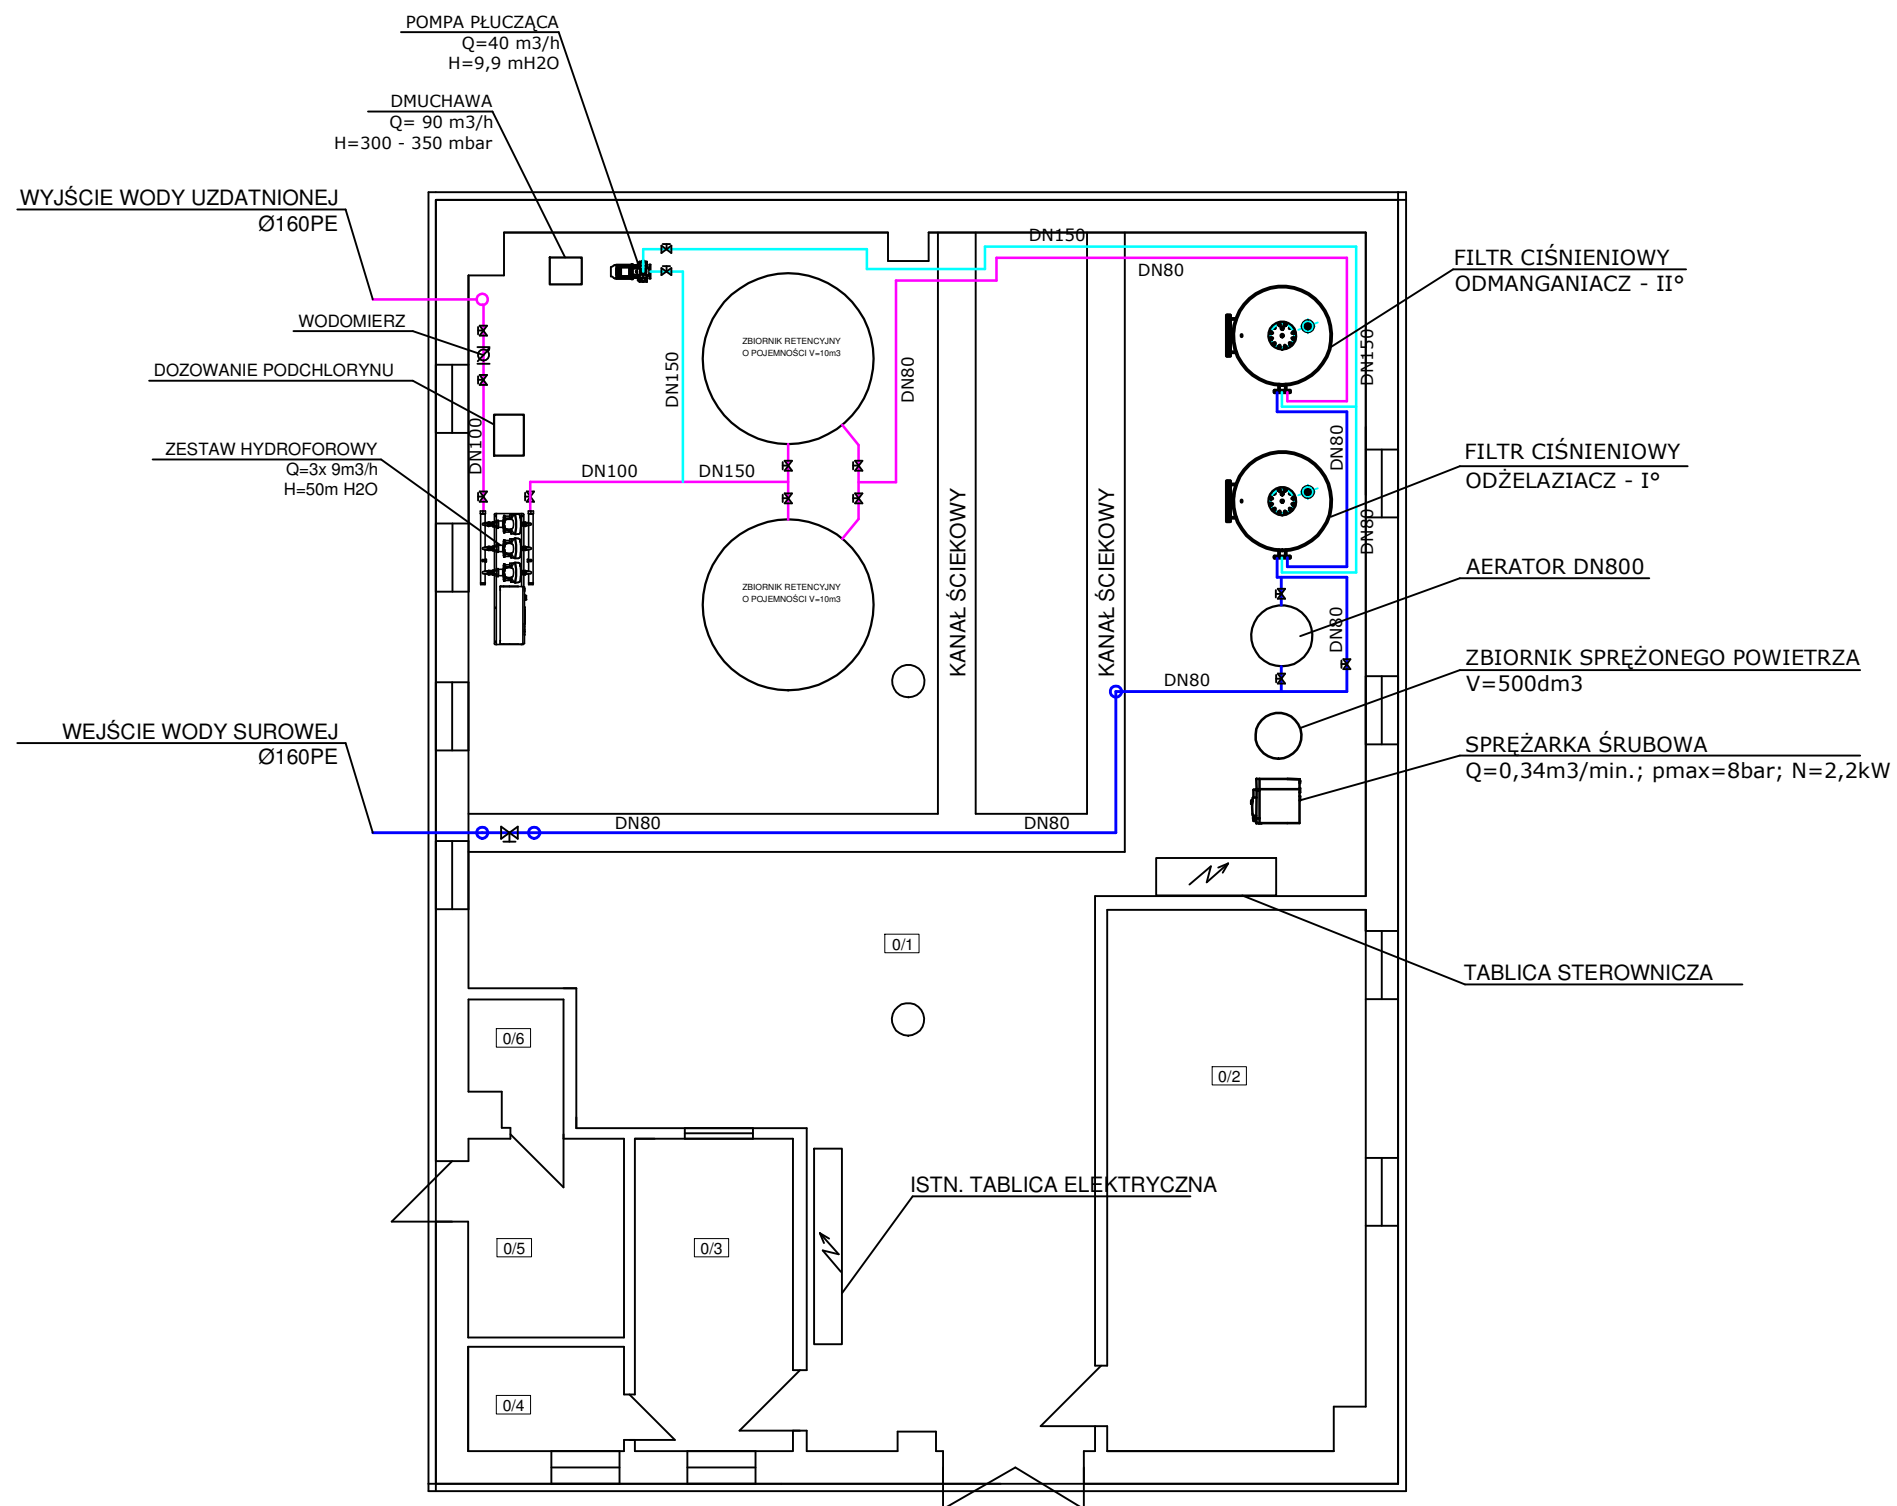

LEGENDA:

- - woda surowa
- - woda płuczająca
- - woda uzdatniona

 <p>TERMOSTATYKA Biuro Projektów Piotr Kościak</p> <p>Ul. Serbska 7/2 73-110 Stargard</p> <p>tel. 502 441 806 e-mail: termostatyka@wp.pl NIP: 854-201-37-53</p>	RYSUNEK:	RZUT STACJI UZDATNIANIA WODY - USYTUOWANIE PODSTAWOWYCH URZĄDZEŃ		
	TEMAT:	MODERNIZACJA STACJI UZDATNIANIA WODY W BRUDZEWICACH		
	ADRES:	Brudzewice dz. geod. 284, Gm. Suchań	DATA	06.2021
	INWESTOR:	Gmina Suchań ul. Pomorska 72, 73-132 Suchań	SKALA	1:100
	PROJEKTANT:	mgr inż. Piotr Kościak upr. ZAP/0105/PWOS/09	RYS. NR	2
	SPRAWDZAJĄCY:	mgr inż. Robert Golczyk upr. ZAP/0098/PWOS/12		
Niniejszy rysunek stanowi element dokumentacji chronionej prawem autorskim				