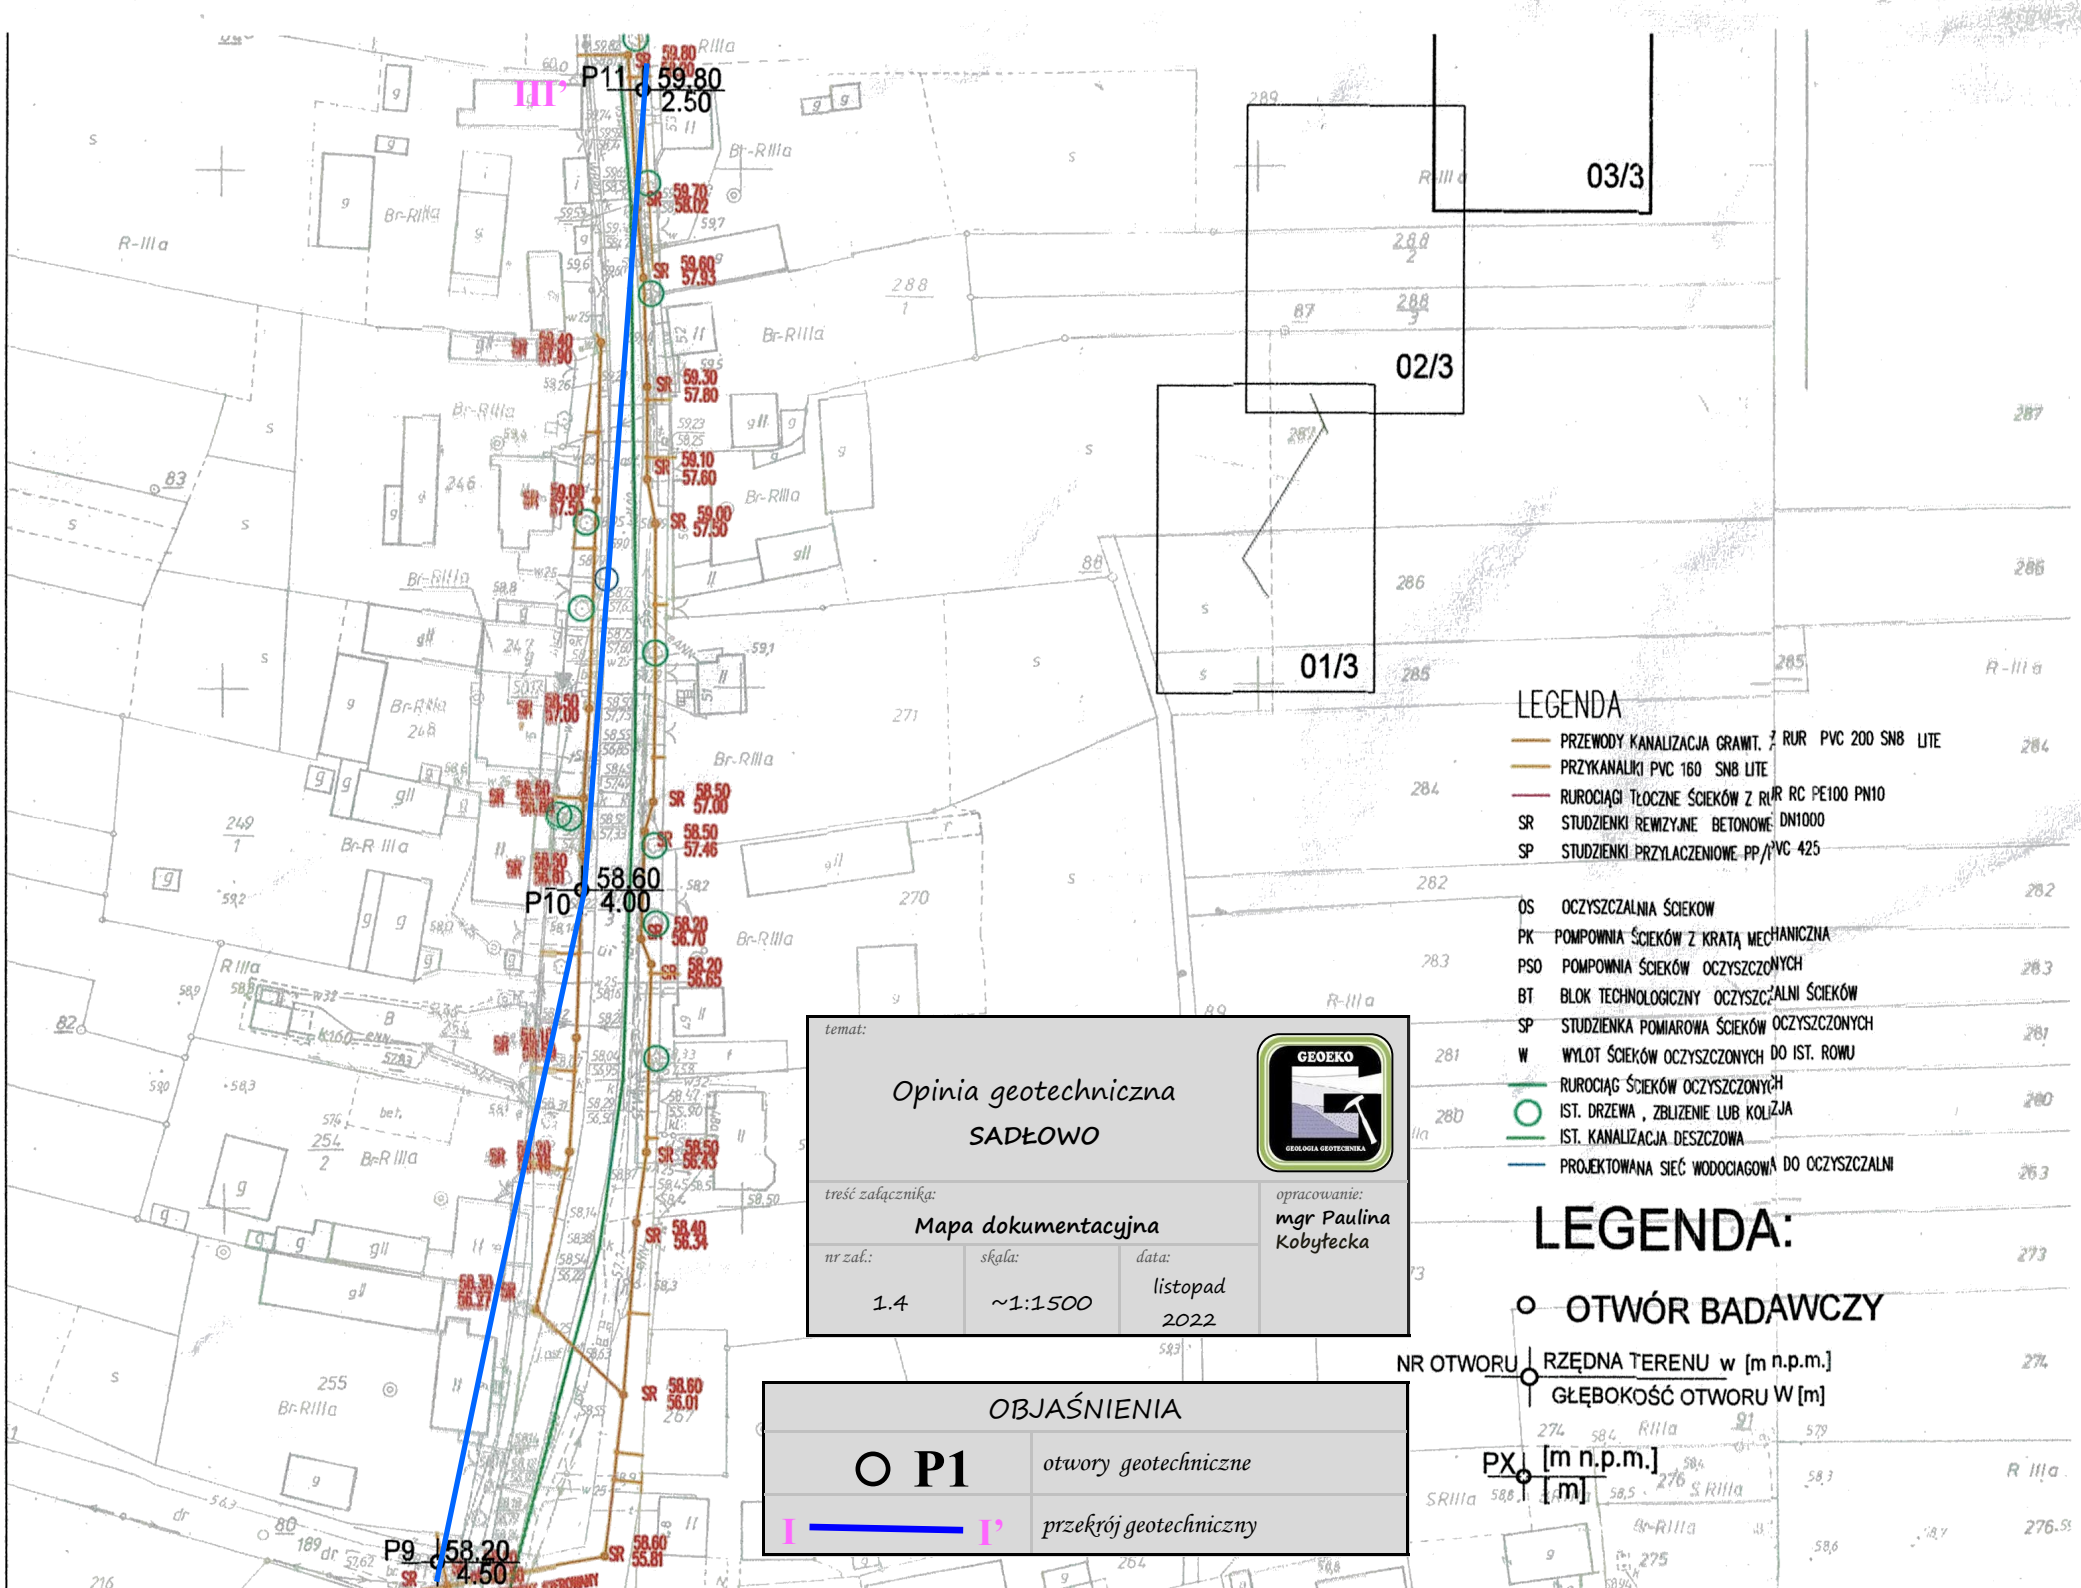
III'
P11 59.80 2.50
P10 58.60 4.00
P9 58.20 4.50
03/3
02/3
01/3
LEGENDA
PRZEWODY KANALIZACJA GRAWIT. Z RUR PVC 200 SN8 LITE
PRZYKANALIKI PVC 160 SN8 LITE
RUROCIĄGI TŁOCZNE ŚCIEKÓW Z RUR RC PE100 PN10
SR STUDZIENKI REWIZYJNE BETONOWE DN1000
SP STUDZIENKI PRZYLACZENIOWE PP/PVC 425
OS OCZYSZCZALNIA ŚCIEKOW
PK POMPOWNIA ŚCIEKÓW Z KRATĄ MECHANICZNA
PSO POMPOWNIA ŚCIEKÓW OCZYSZCZONYCH
BT BLOK TECHNOLOGICZNY OCZYSZCZALNI ŚCIEKÓW
SP STUDZIENKA POMIAROWA ŚCIEKÓW OCZYSZCZONYCH
W WYLOT ŚCIEKÓW OCZYSZCZONYCH DO IST. ROWU
RUROCIĄG ŚCIEKÓW OCZYSZCZONYCH
IST. DRZEWA , ZBLIZENIE LUB KOLIZJA
IST. KANALIZACJA DESZCZOWA
PROJEKTOWANA SIEĆ WODOCIAGOWA DO OCZYSZCZALNI
temat:
Opinia geotechniczna
SADŁOWO
GEOEKO
GEOLOGIA GEOTECHNIKA
treść załącznika:
Mapa dokumentacyjna
opracowanie:
mgr Paulina Kobyłecka
nr zał.:
1.4
skala:
~1:1500
data:
listopad 2022
OBJAŚNIENIA
P1
otwory geotechniczne
I I'
przekrój geotechniczny
LEGENDA:
OTWÓR BADAWCZY
NR OTWORU RZĘDNA TERENU w [m n.p.m.]
GŁĘBOKOŚĆ OTWORU W [m]
PX [m n.p.m.]
[m]