


Schemat technologiczny oczyszczalni z grawitacyjnym odprowadzeniem ścieków oczyszczonych

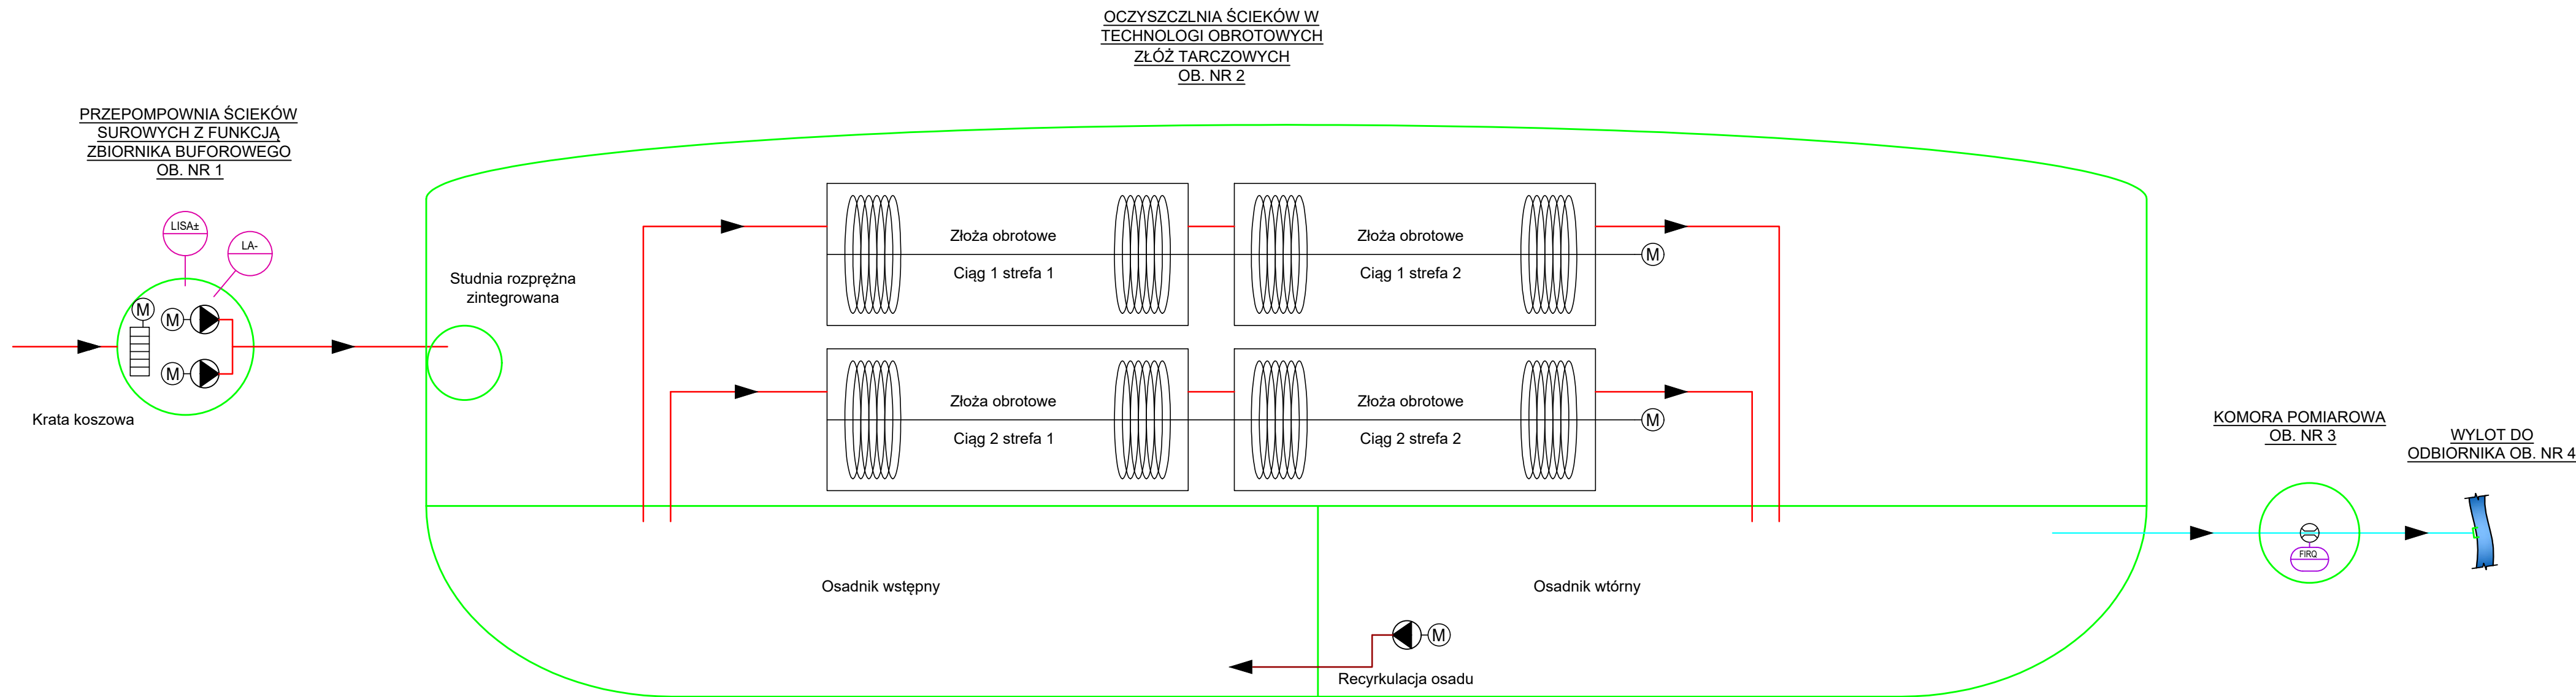

LEGENDA:

- - Rurociągi recyrkulacji osadu
- - Rurociągi ścieków surowych
- - Rurociągi ścieków oczyszczonych

OZNACZENIA OBIEKTÓW:

— - OBIEKTY PROJEKTOWANE