


Schemat technologiczny oczyszczalni wariant z tłocznym odprowadzeniem ścieków oczyszczonych

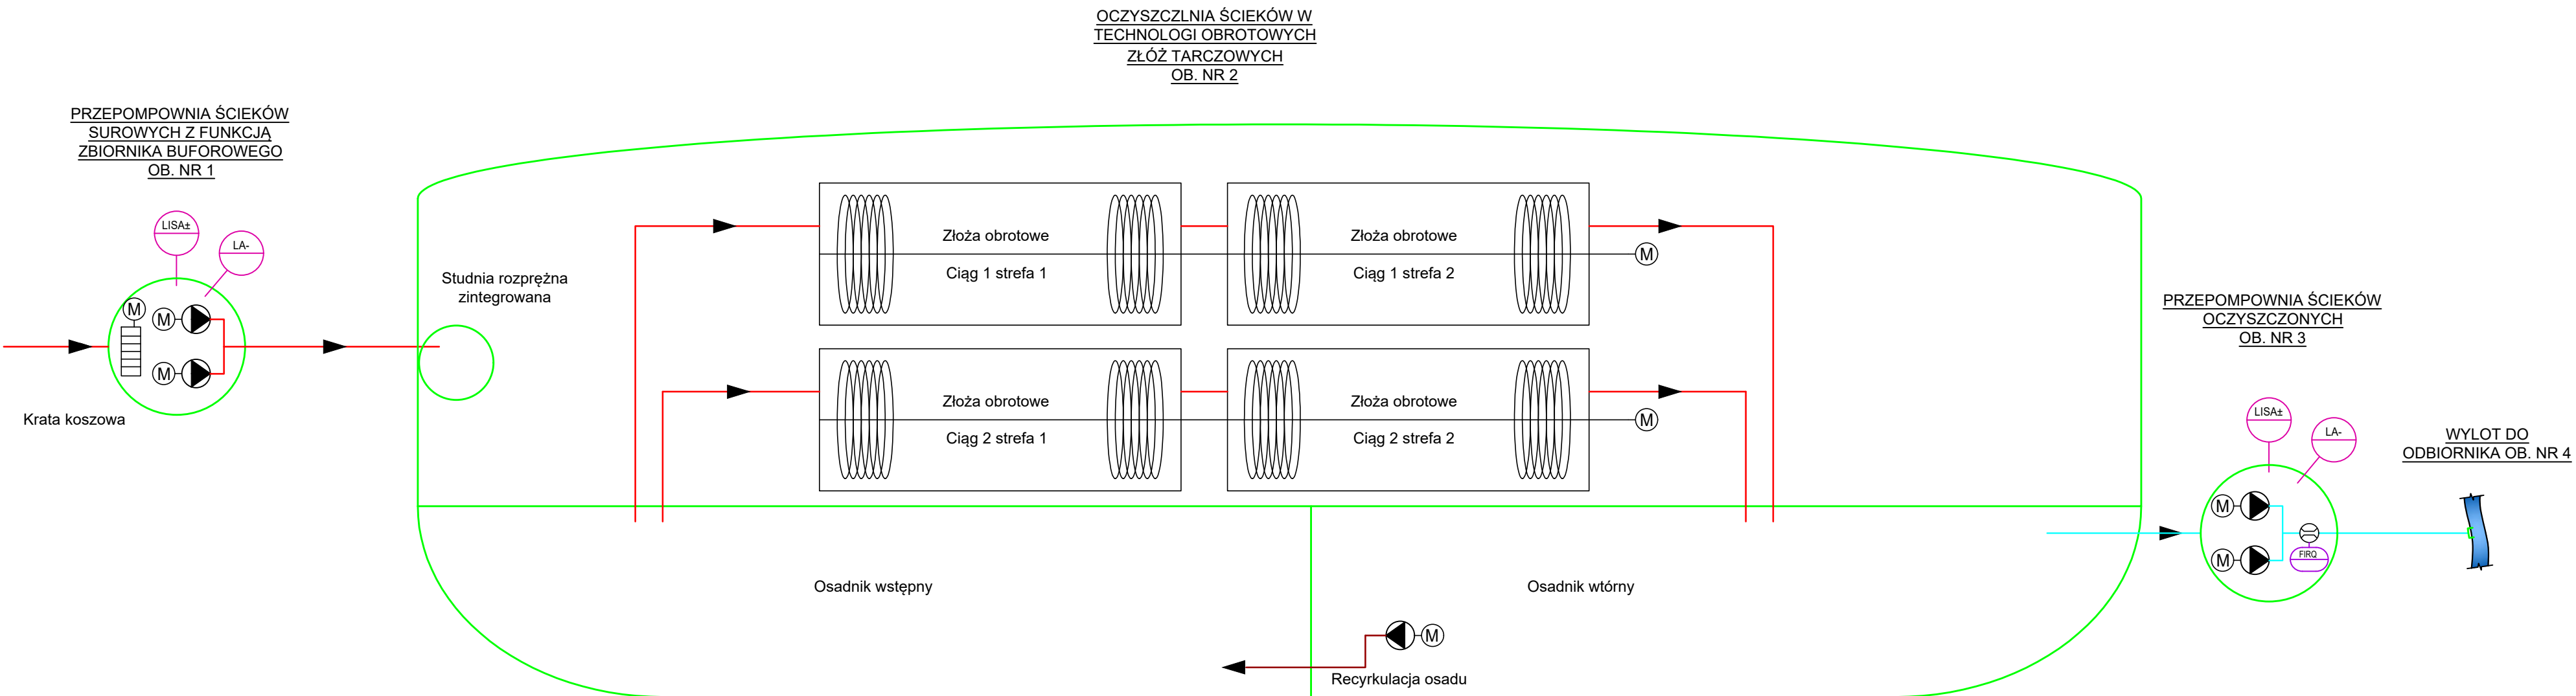

LEGENDA:

- Rurociągi recyrkulacji osadu
- Rurociągi ścieków surowych
- Rurociągi ścieków oczyszczonych

OZNACZENIA OBIEKTÓW:

- OBIEKTY PROJEKTOWANE

Zał. nr 6