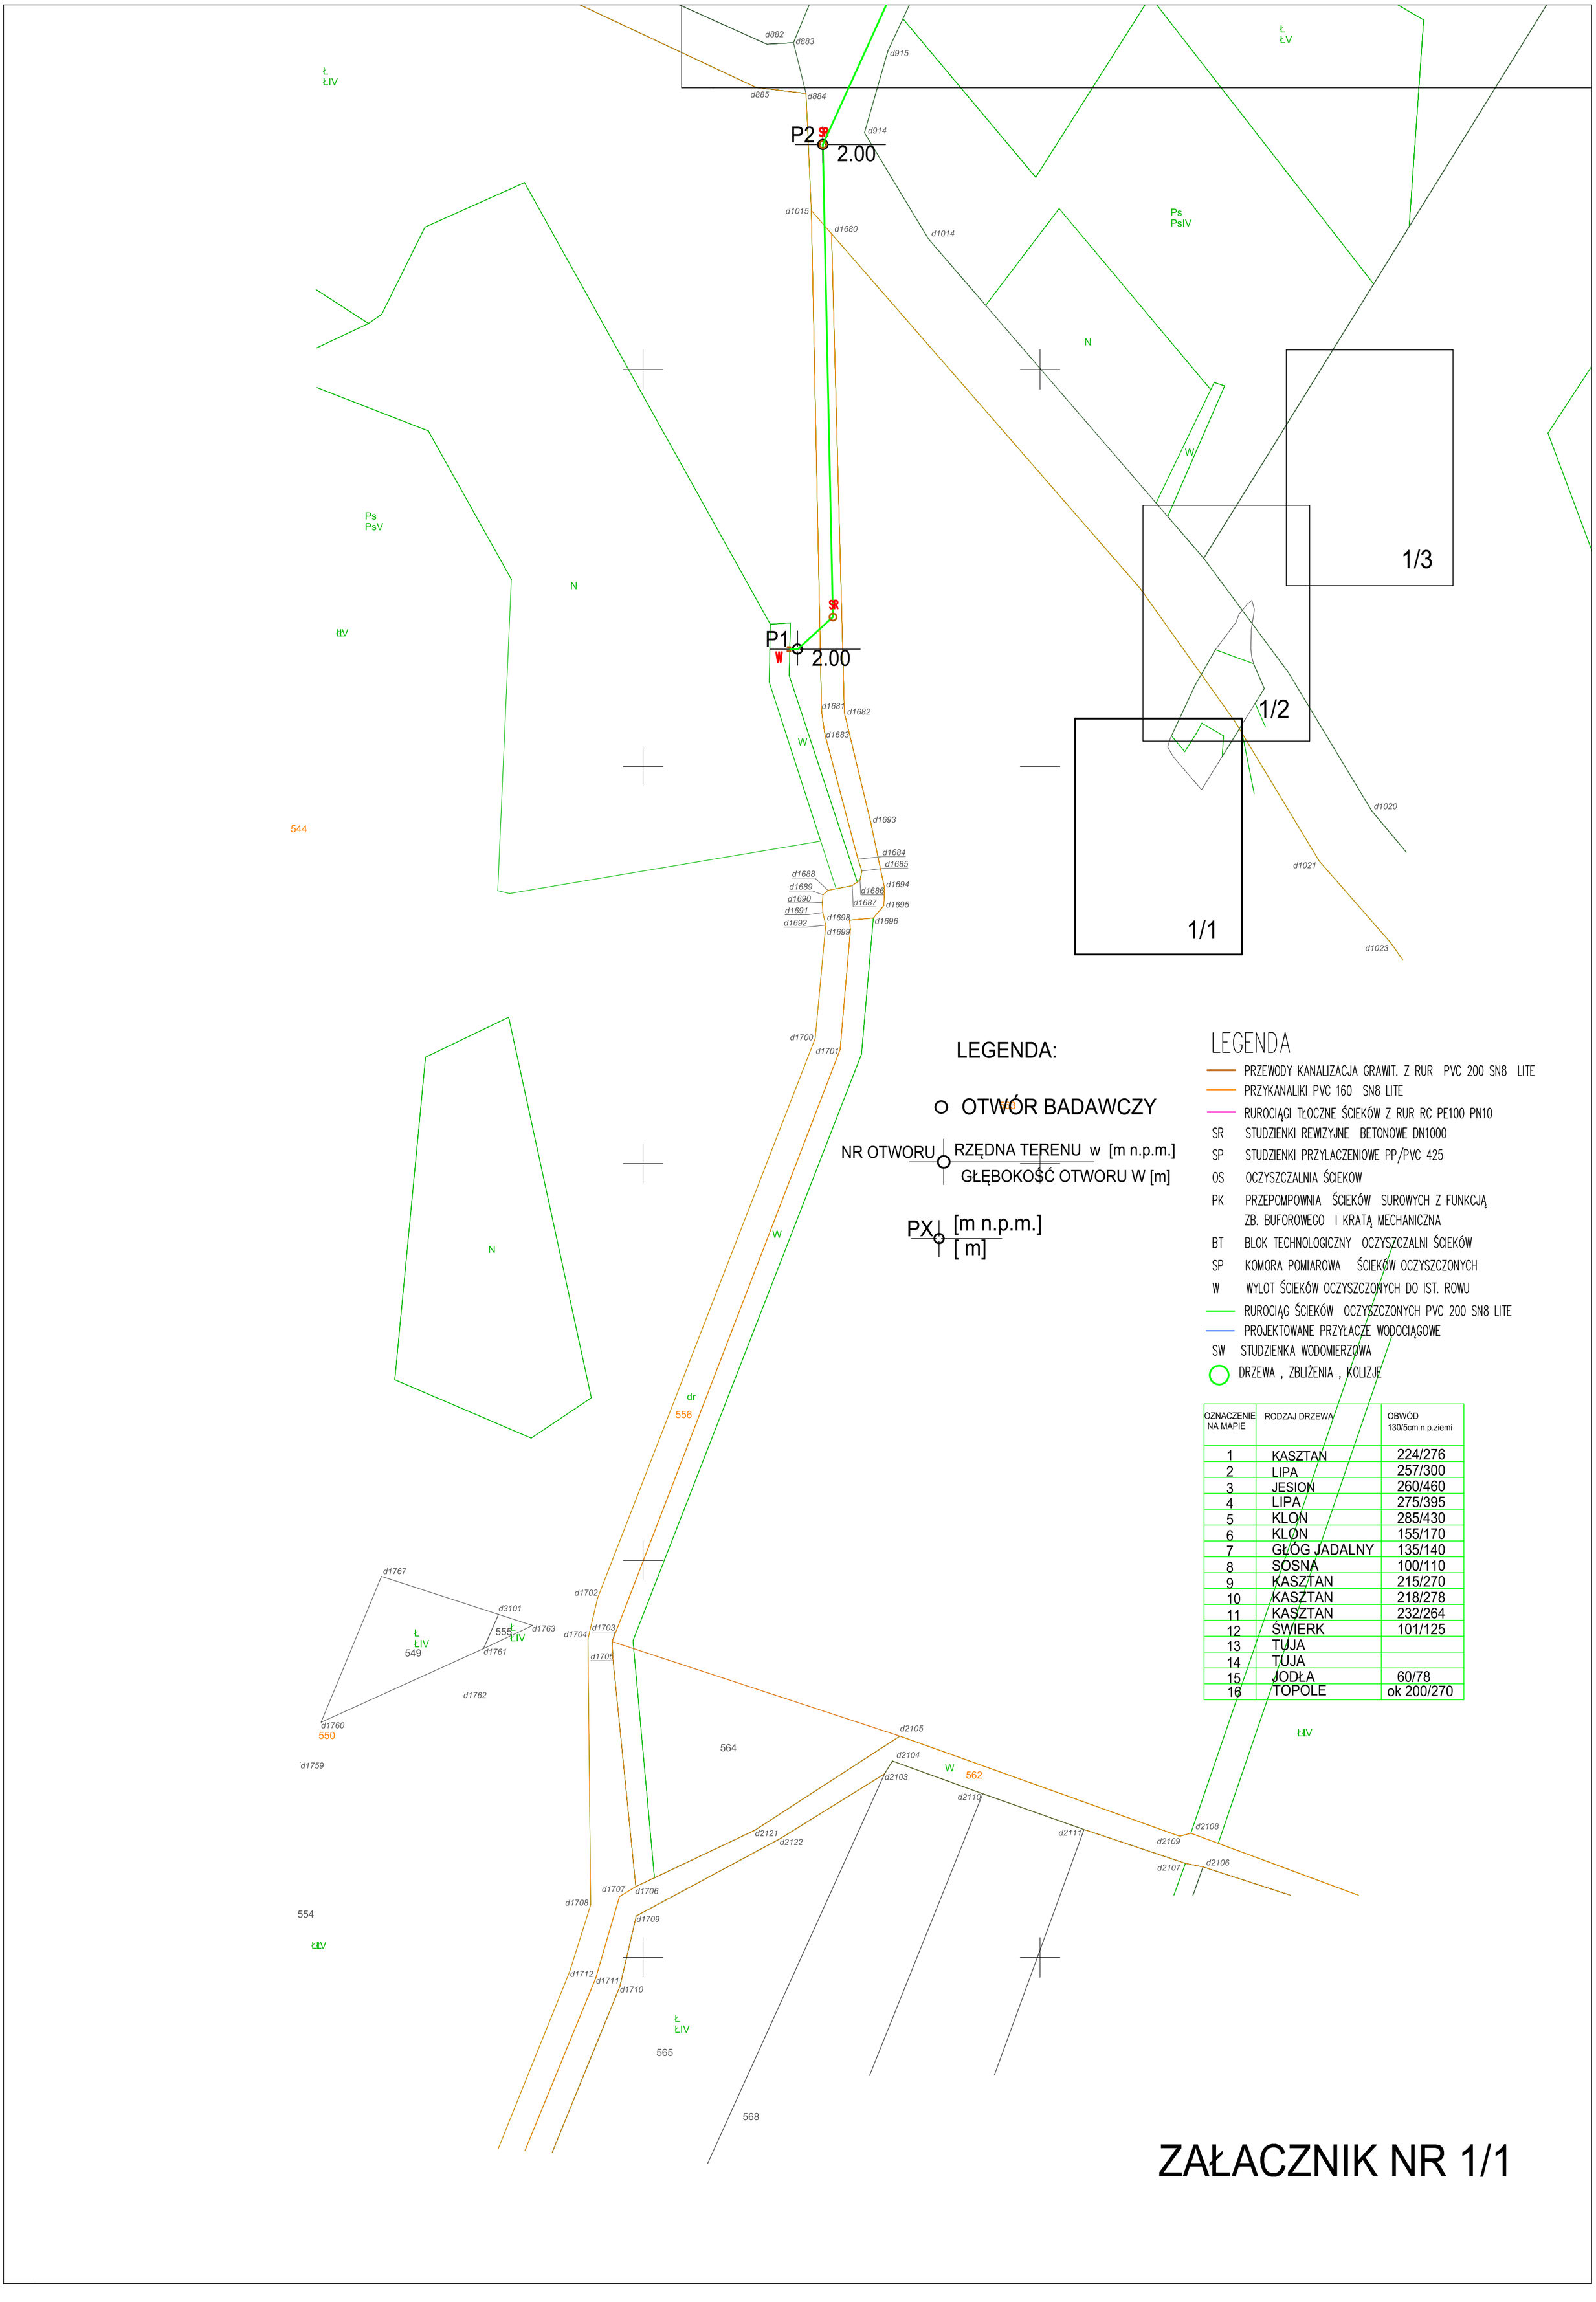

LEGENDA:

O OTWÓR BADAWCZY

NR OTWORU | RZĘDNA TERENU w [m n.p.m.]
GŁĘBOKOŚĆ OTWORU W [m]

PX | [m n.p.m.]
[m]

LEGENDA

- PRZEWODY KANALIZACJA GRAWIT. Z RUR PVC 200 SN8 LITE
- PRZYKANALIKI PVC 160 SN8 LITE
- RUROCIĄGI TŁOCZNE ŚCIEKÓW Z RUR RC PE100 PN10

SR STUDZIENKI REWIZYJNE BETONOWE DN1000
SP STUDZIENKI PRZYLACZENIOWE PP/PVC 425
OS OCZYSZCZALNIA ŚCIEKOW
PK PRZEPOMPOWNIA ŚCIEKÓW SUROWYCH Z FUNKCJĄ ZB. BUFOROWEGO I KRATĄ MECHANICZNA
BT BLOK TECHNOLOGICZNY OCZYSZCZALNI ŚCIEKÓW
SP KOMORA POMIAROWA ŚCIEKÓW OCZYSZCZONYCH
W WYLOT ŚCIEKÓW OCZYSZCZONYCH DO IST. ROWU

- RUROCIĄG ŚCIEKÓW OCZYSZCZONYCH PVC 200 SN8 LITE
- PROJEKTOWANE PRZYŁĄCZE WODOCIĄGOWE

SW STUDZIENKA WODOMIERZOWA

○ DRZEWA , ZBLIŻENIA , KOLIZJE

OZNACZENIE NA MAPIE	RODZAJ DRZEWA	OBWÓD 130/5cm n.p.ziemi
1	KASZTAN	224/276
2	LIPA	257/300
3	JESION	260/460
4	LIPA	275/395
5	KLON	285/430
6	KLON	155/170
7	GŁÓG JADALNY	135/140
8	SOSNA	100/110
9	KASZTAN	215/270
10	KASZTAN	218/278
11	KASZTAN	232/264
12	ŚWIERK	101/125
13	TUJA	
14	TUJA	
15	JODŁA	60/78
16	TOPOLE	ok 200/270

ZAŁACZNIK NR 1/1