

LEGENDA:


○ OTWÓR BADAWCZY

NR OTWORU | RZĘDNA TERENU w [m n.p.m.]

| GŁĘBOKOŚĆ OTWORU W [m]

PX | [m n.p.m.]

| [m]

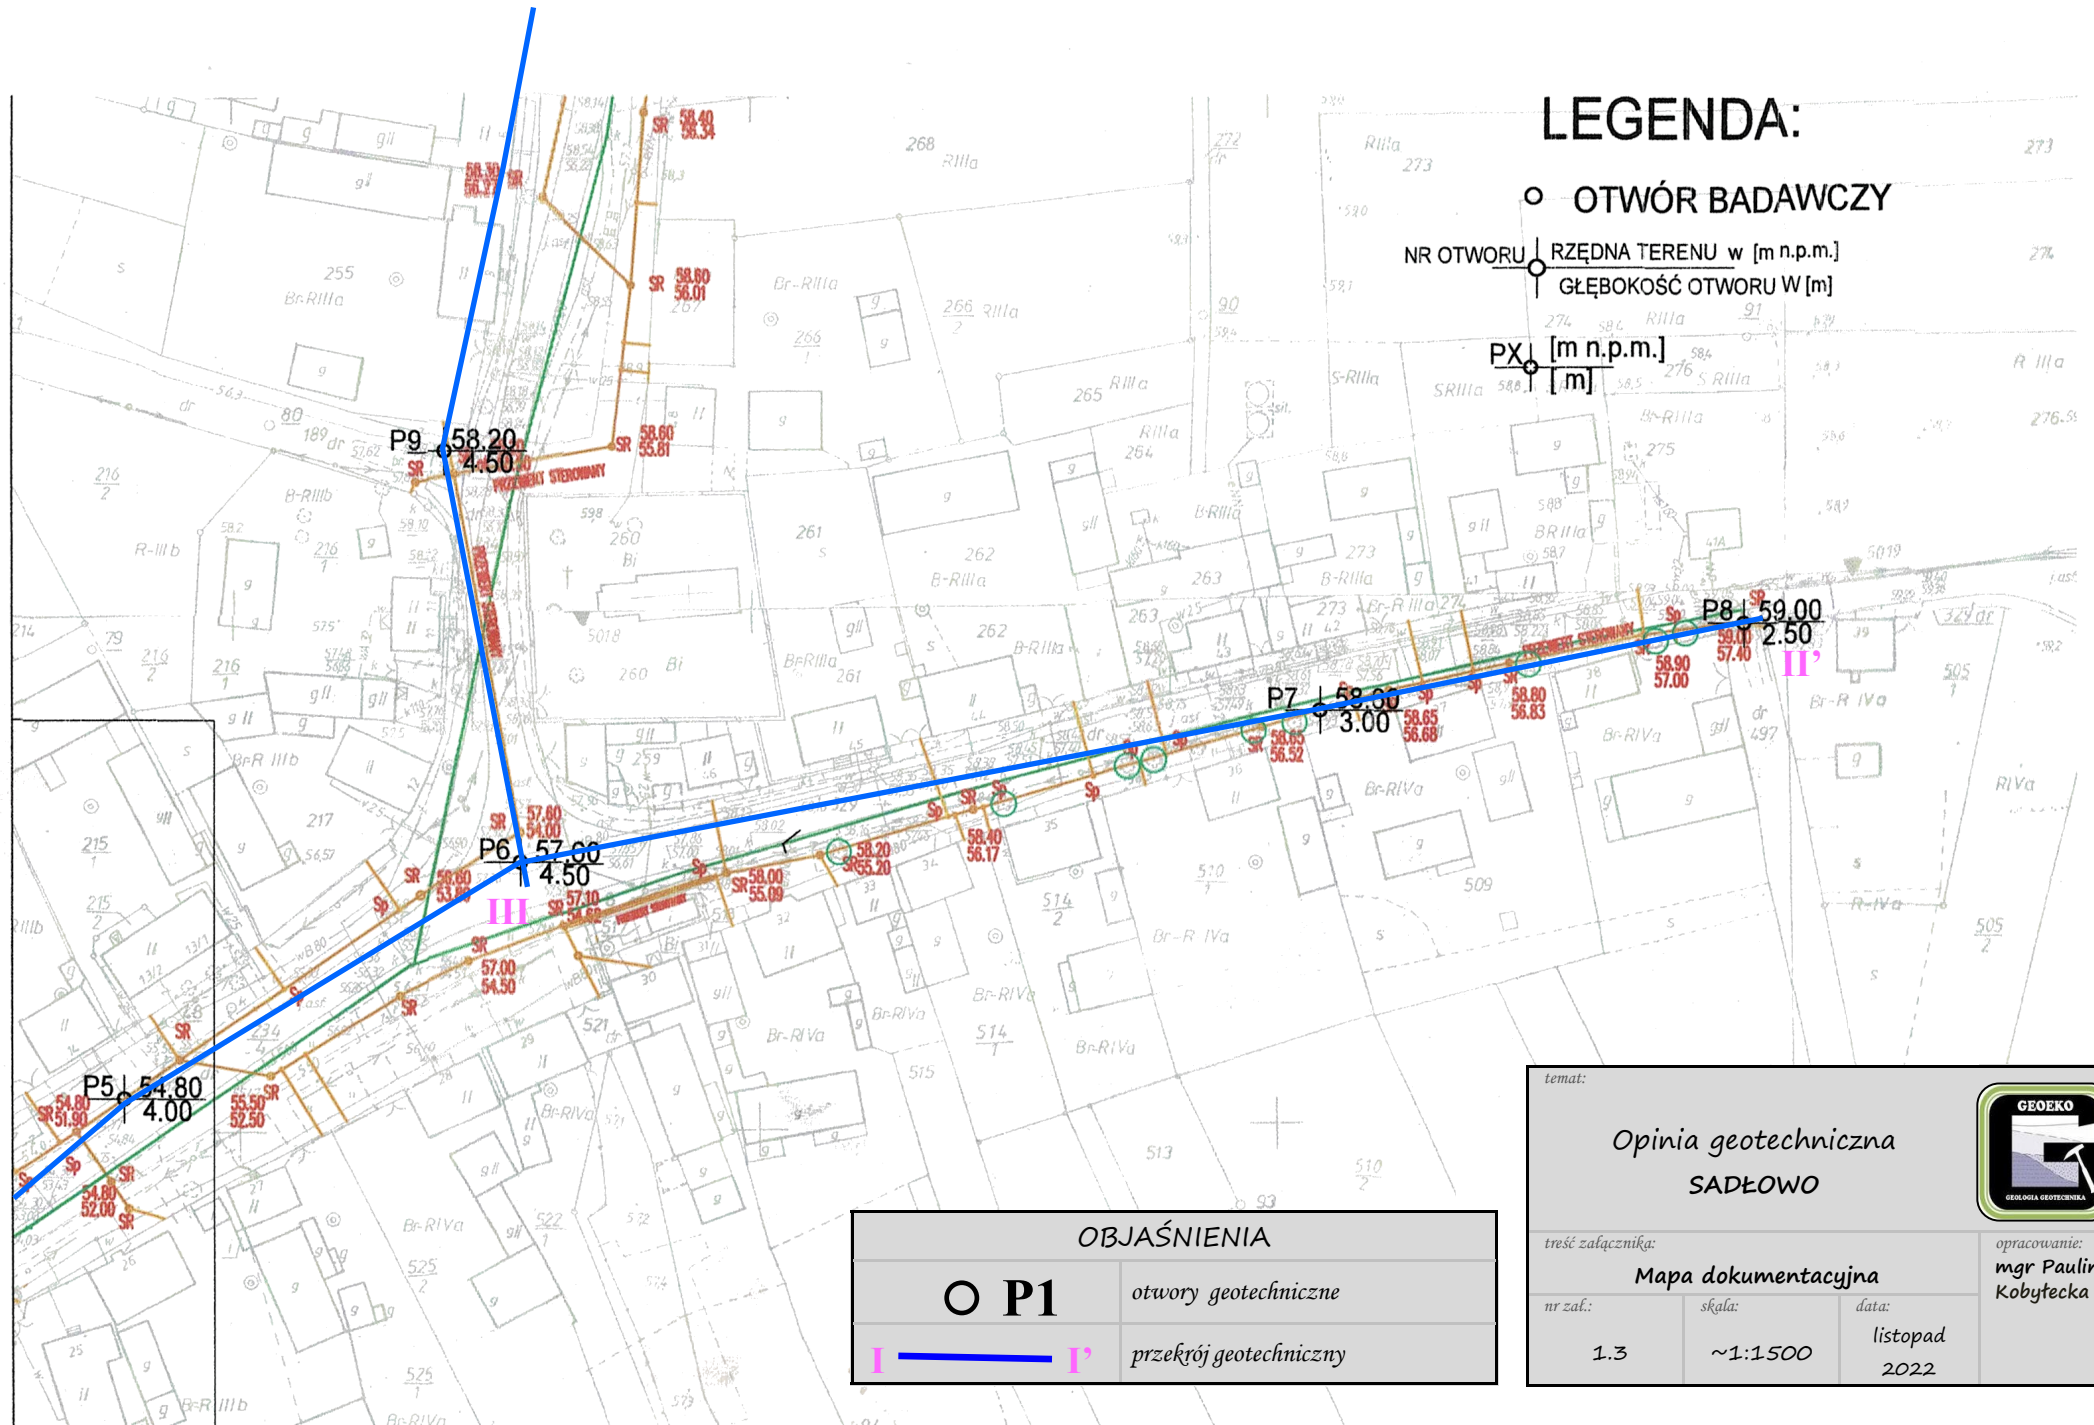

OBJAŚNIENIA

○ P1

otwory geotechniczne

I

— I' —

przekrój geotechniczny

temat:

Opinia geotechniczna
SADŁOWO

treść załącznika:

Mapa dokumentacyjna

nr zał.:

1.3

skala:

~1:1500

data:

listopad
2022



opracowanie:
mgr Paulina
Kobytecka