


Przekrój III-III'

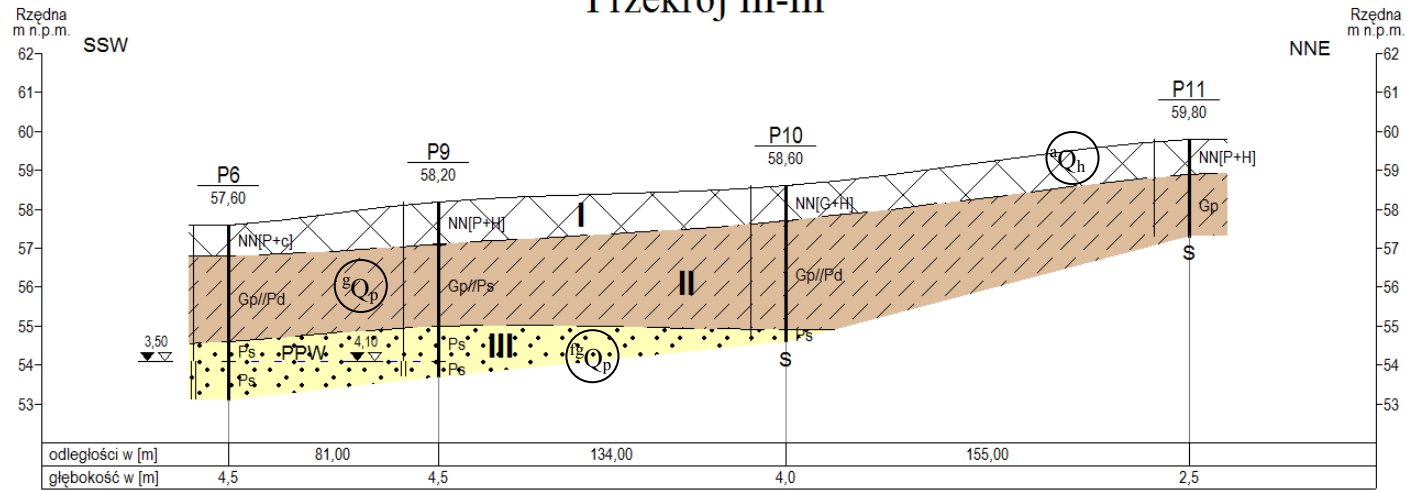

temat:

Opinia geotechniczna
SADŁOWO



treść załącznika:

Przekrój geotechniczny

opracowanie:

mgr Paulina
Kobytecka

nr zaf.:

3.3

skala:

3000
1: 200

data:

listopad
2022